


POVRŠINA OBUHVATA 33,10 ha

LEGENDA:


- Objekti:**
- Postojeći objekti:
 - Poslovni
 - Stambeni - kolektivni
 - Stambeno - poslovni
 - Predškolsko obrazovanje
 - Školstvo
 - Vjerski objekti - džamija
 - Socijalni - đački dom
 - Podzemne garaže
 - Nadzemne garaže (u nizu)
 - Trafostanica
 - Nacionalni spomenik:
 - Sejmska džamija
 - Tereni za rekreaciju:
 - Sportska igrališta
 - Dječija igrališta
 - Zelenilo:
 - Zelene površine
 - Zelena površina - MEZARJE
- Planirani objekti:**
- Stambeno - poslovni
 - Poslovni
 - Stambeni
 - Podzemna garaža
 - Urbanistički projekt
 - Objekti namijenjeni za adaptaciju
- Tereni za rekreaciju:**
- Sportska igrališta
 - Dječija igrališta
 - Mogućnost proširenja prizemlja
- Podzemni kontejneri:**
- Postojeći
 - Planirani
- Numeracija objekata:**
- n Broj objekta
 - n Postojeći objekti
 - n Planirani stambeno-poslovni objekti
 - n Planirani stambeni objekti

Javne garaže

Garaža 1 - 3 podzemne etaže 521 PM

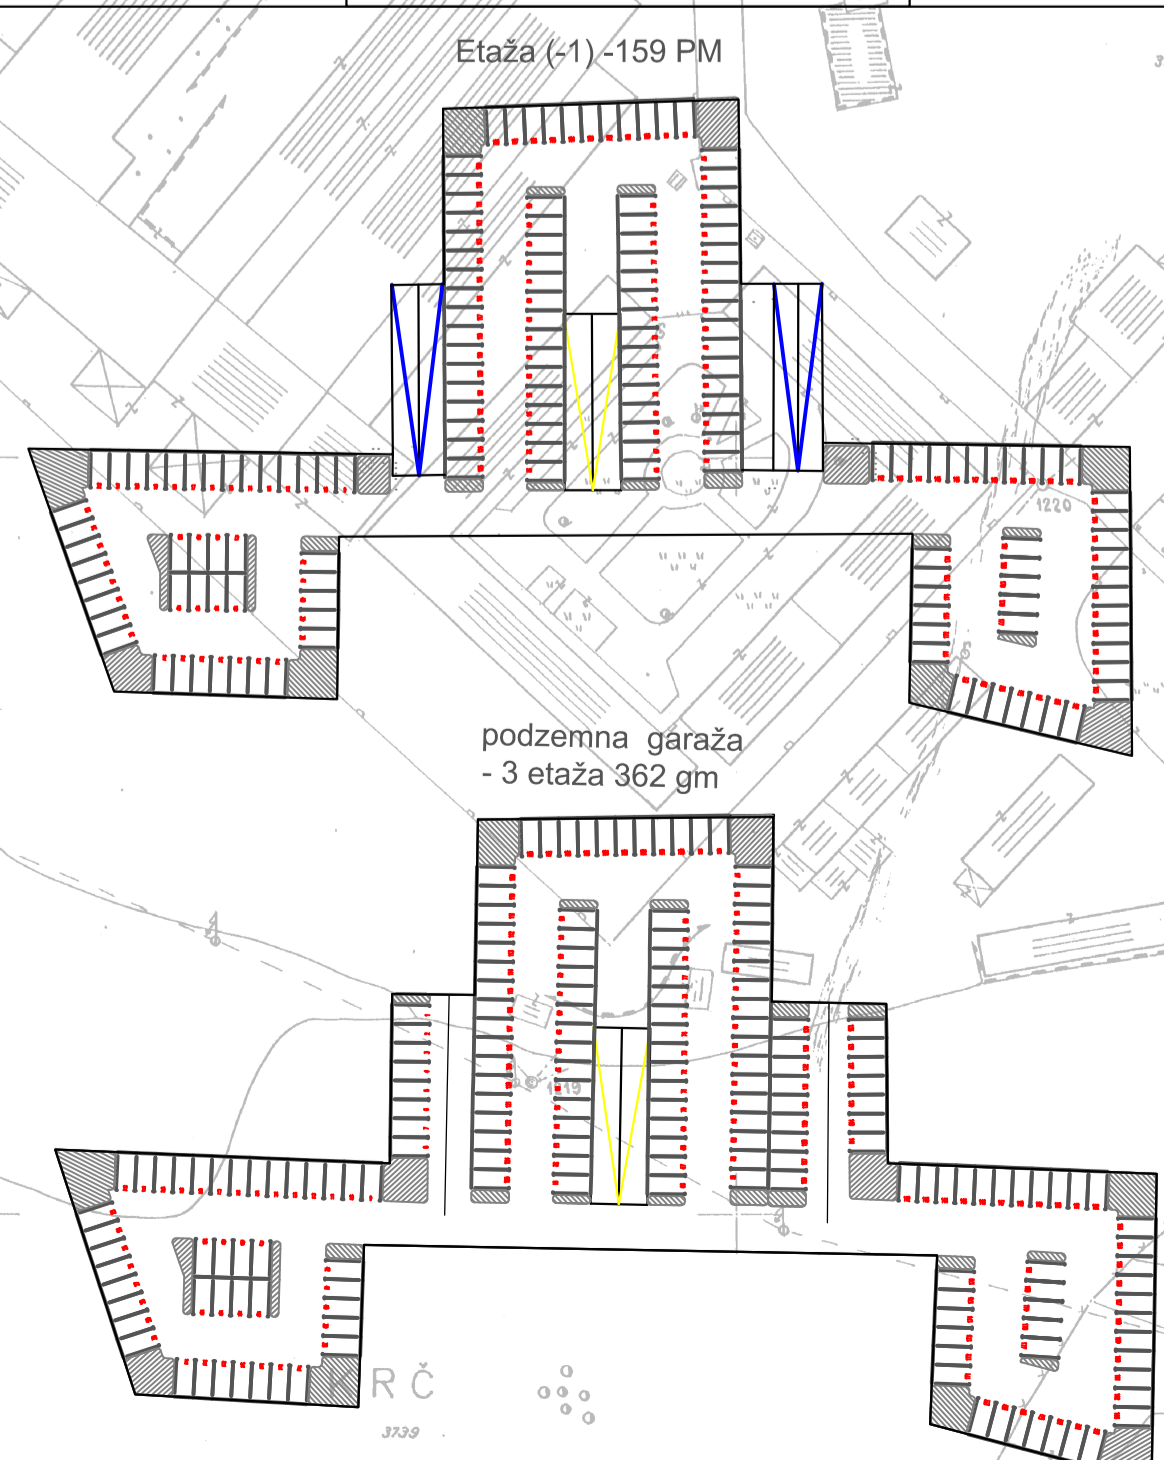

Garaža 2 3 podzemne etaže 867 PM

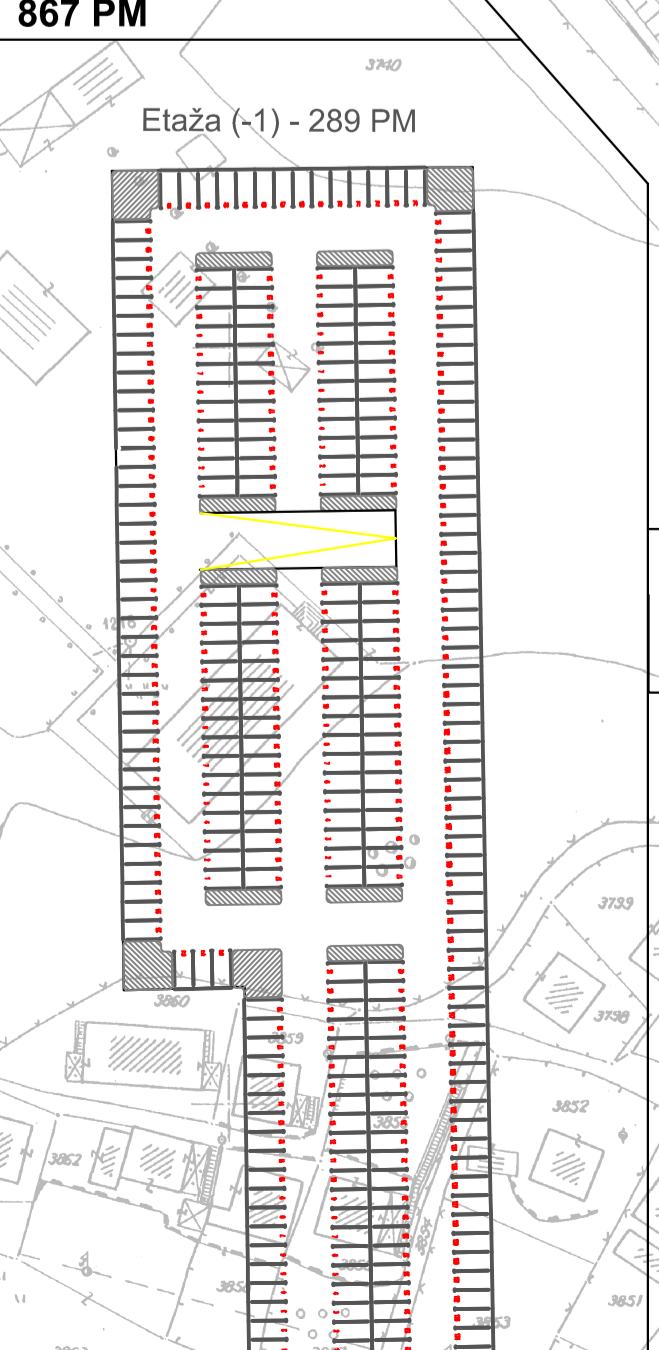

Garaža 3 2 podzemne etaže 142 PM

