


# Regulacioni plan "Centar I" -urbanističko rješenje-

R 1:500

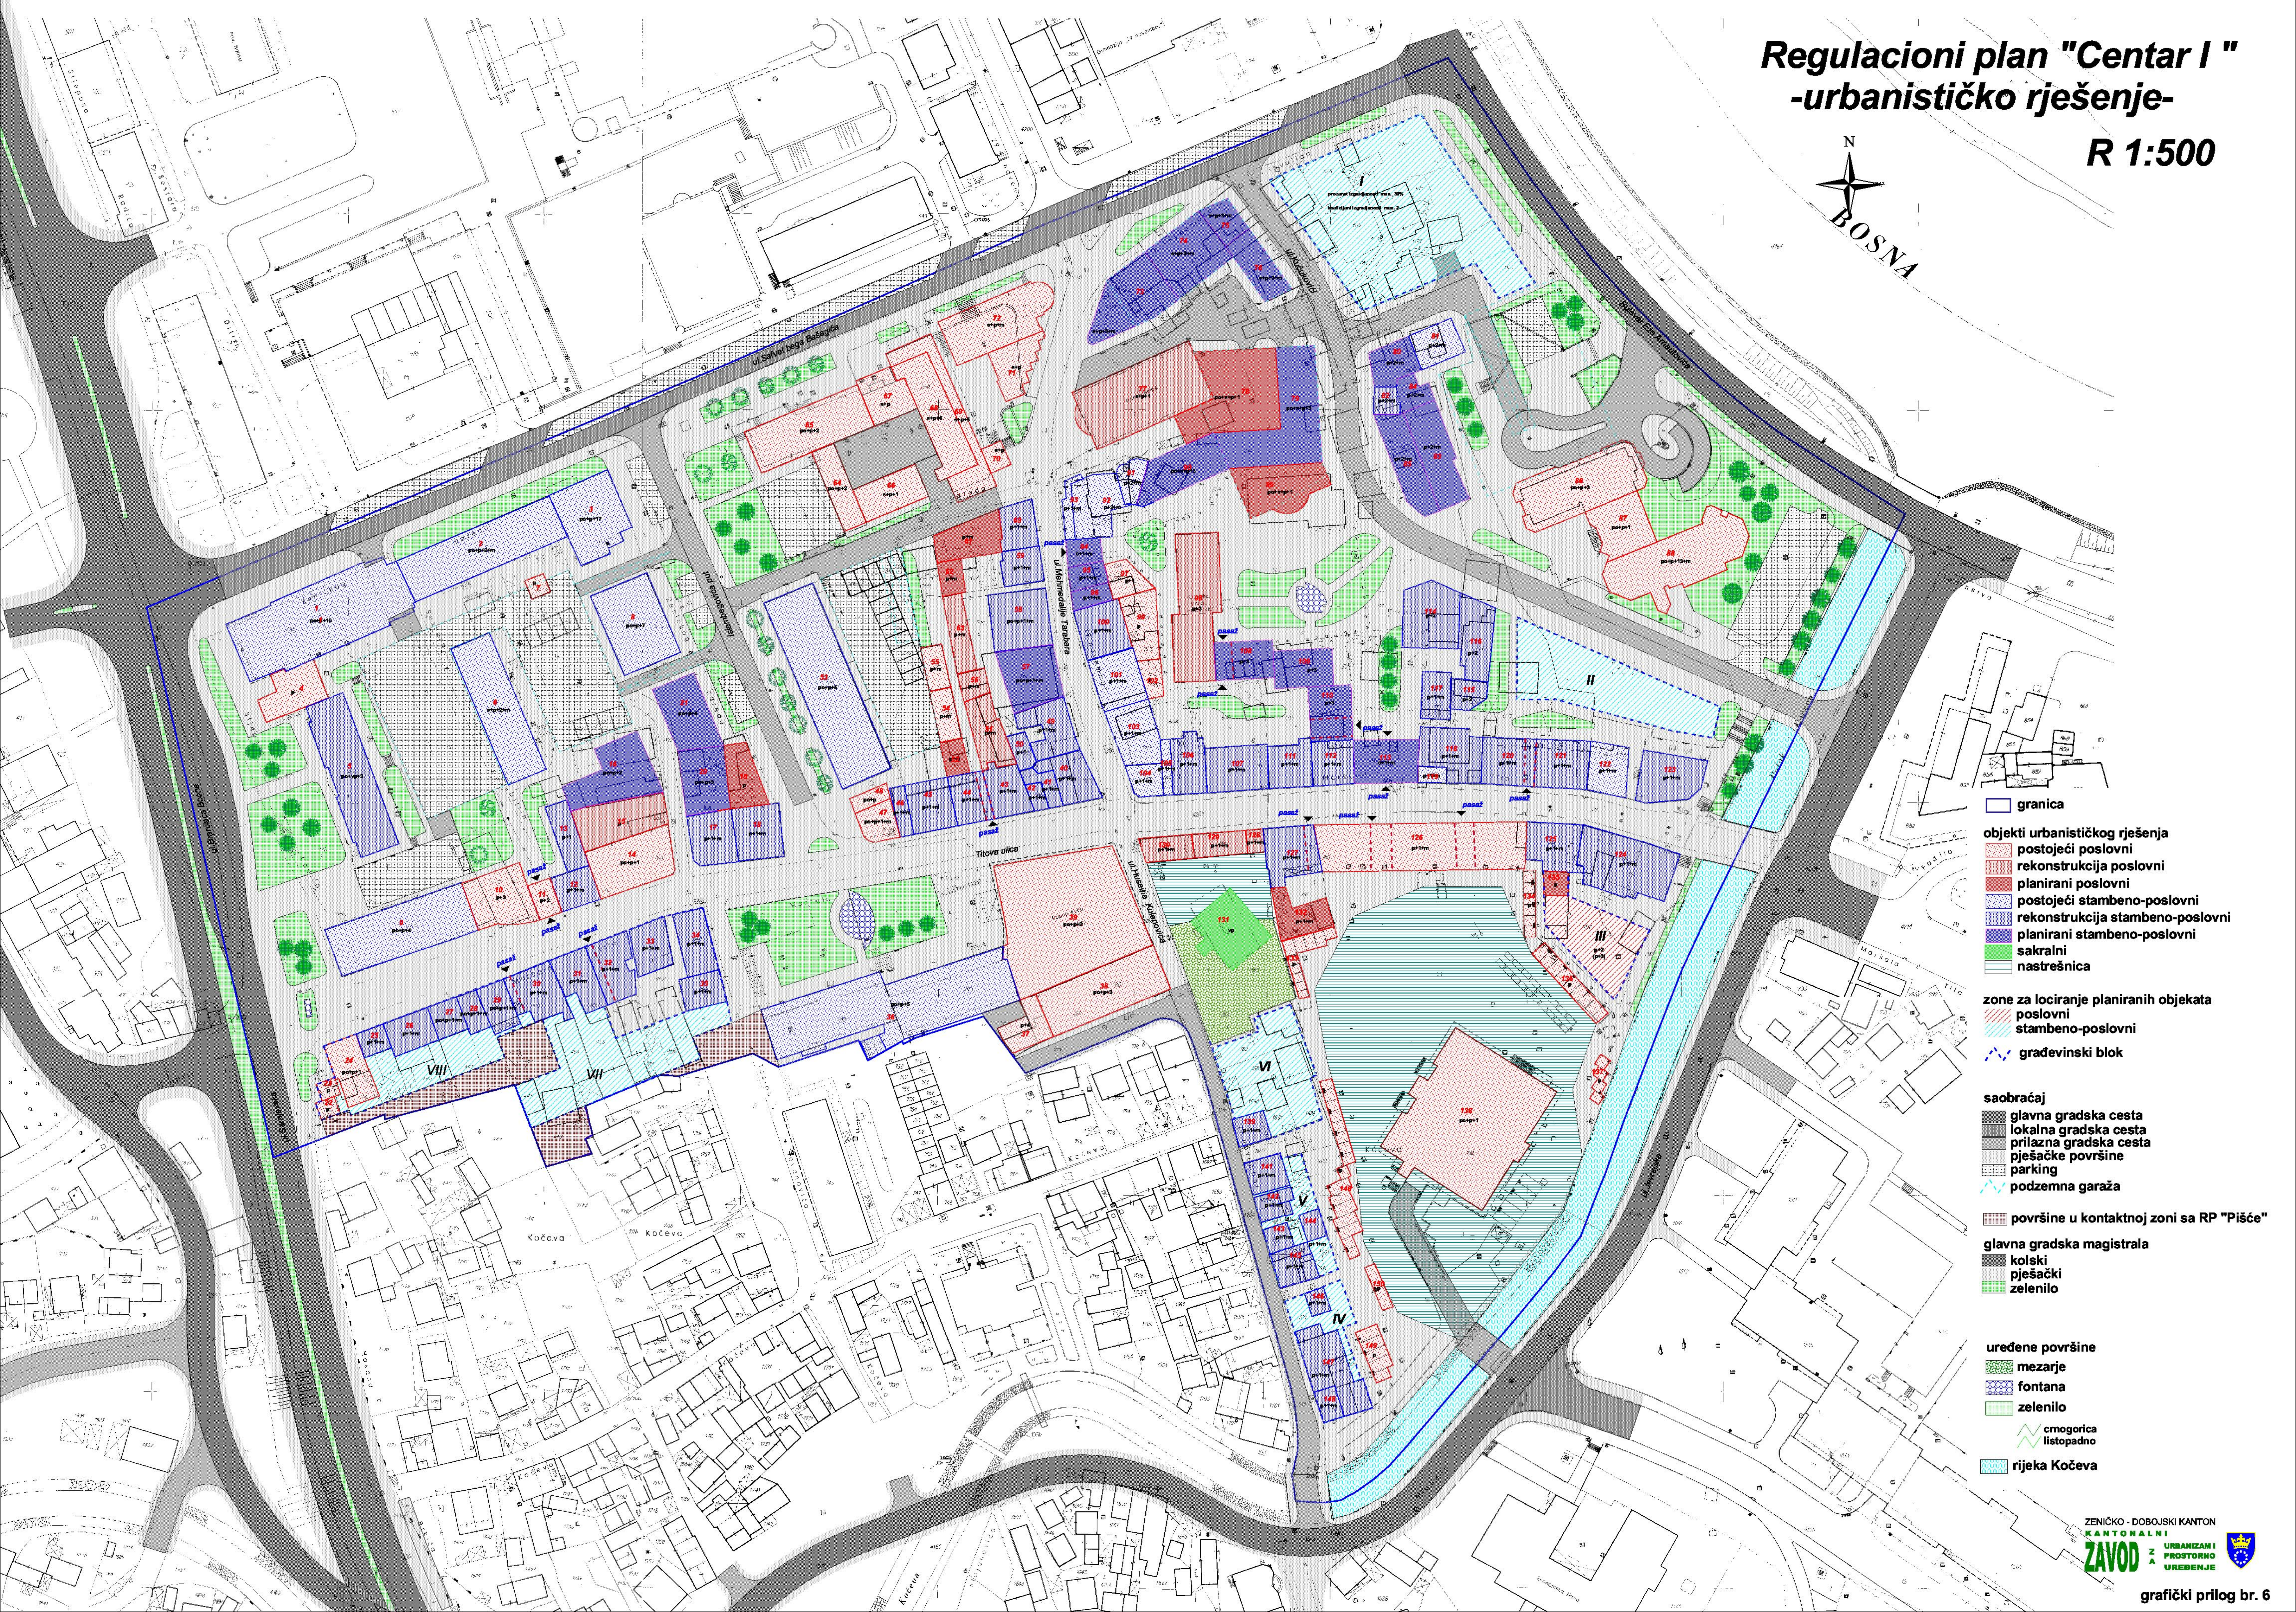

- granica
- objekti urbanističkog rješenja
  - postojeći poslovni
  - rekonstrukcija poslovni
  - planirani poslovni
  - postojeći stambeno-poslovni
  - rekonstrukcija stambeno-poslovni
  - planirani stambeno-poslovni
  - sakralni
  - nastrešnica
- zone za lociranje planiranih objekata
  - poslovni
  - stambeno-poslovni
  - građevinski blok
- saobraćaj
  - glavna gradska cesta
  - lokalna gradska cesta
  - prilazna gradska cesta
  - pješačke površine
  - parking
  - podzemna garaža
- površine u kontaktnoj zoni sa RP "Pišće"
- glavna gradska magistrala
  - koljski
  - pješački
  - zelenilo
- uređene površine
  - mezarje
  - fontana
  - zelenilo
  - omogućica listopadno
  - rijeka Kočeva