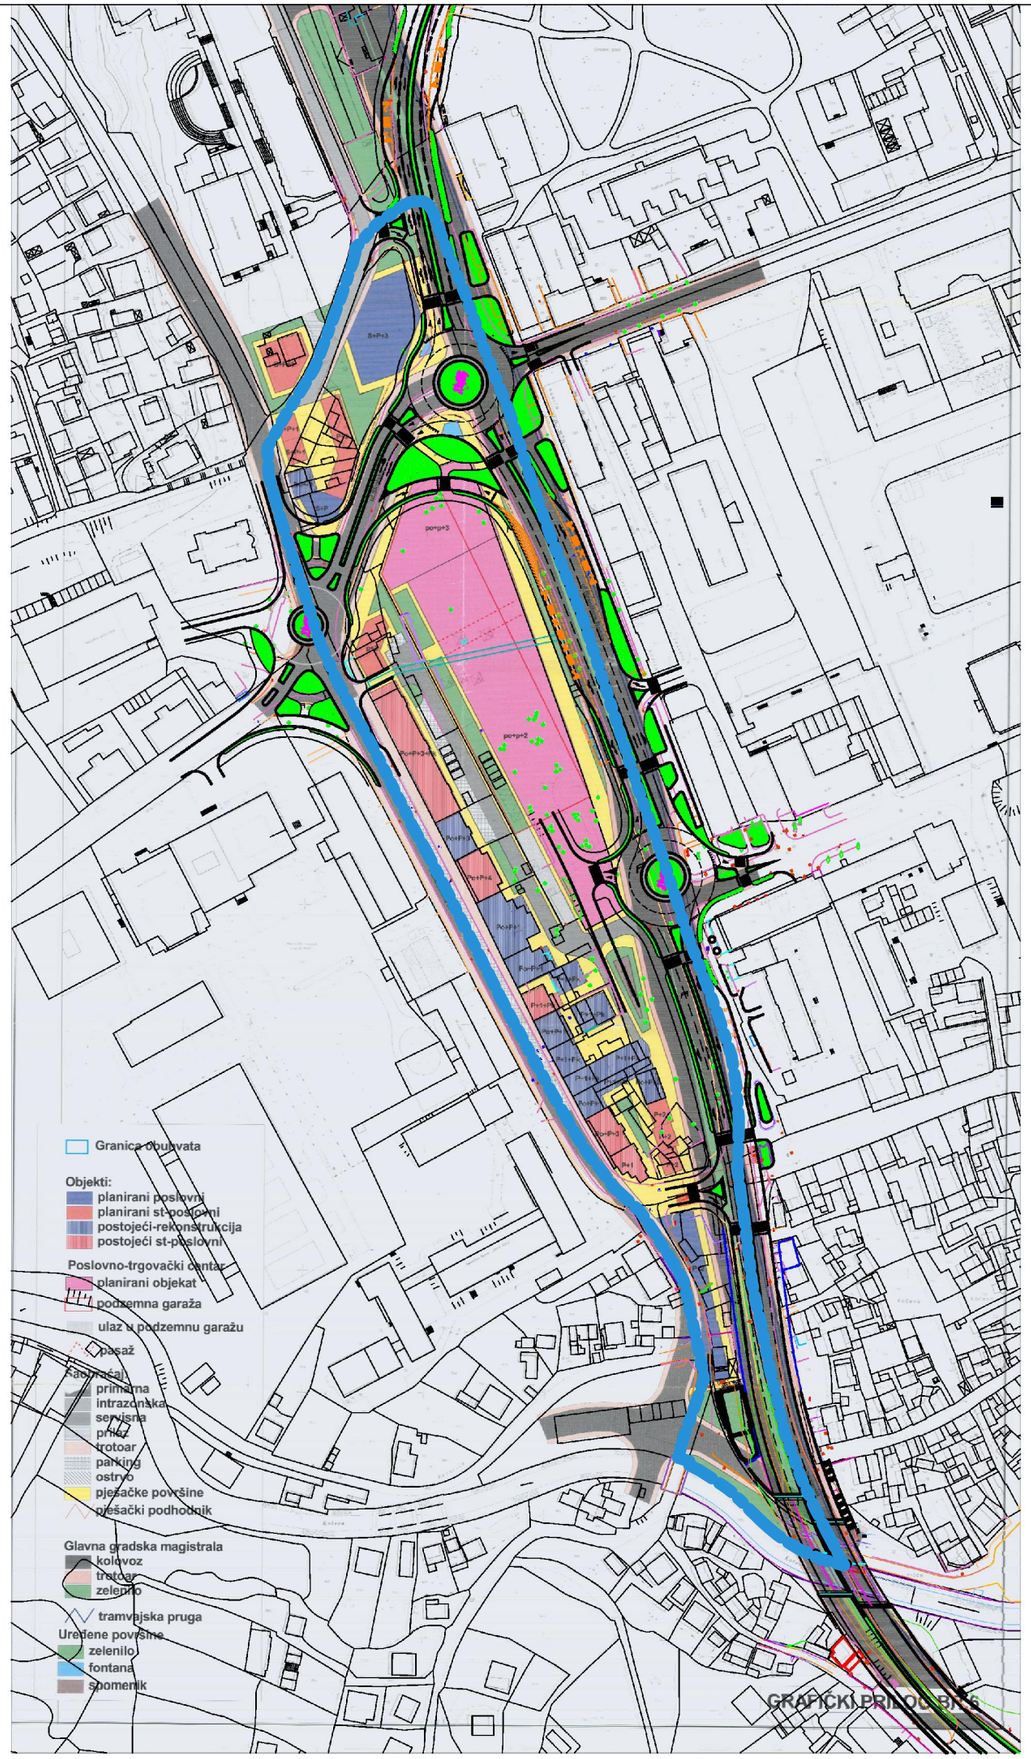

S

POVRŠINA OBUHVATA
4,20 ha

LEGENDA:

Granica obuhvata RP

IZMJENA REGULACIONOG PLANA "TRG RUDARA" - NACRT -	
IZVOD IZ REGULACIONOG PLANA "TRG RUDARA" (2007. god.)	JAVNO PREDUZEĆE ZA PROSTORNO PLANIRANJE I UREĐENJE GRADA "ZENICA" d.o.o. ZENICA
M 1:2500	Zenica, novembar 2018. godine
GRAFIČKI PRILOG br. 2	ZENICA JAVNO PREDUZEĆE ZA PROSTORNO PLANIRANJE I UREĐENJE GRADA D.O.O. ZENICA