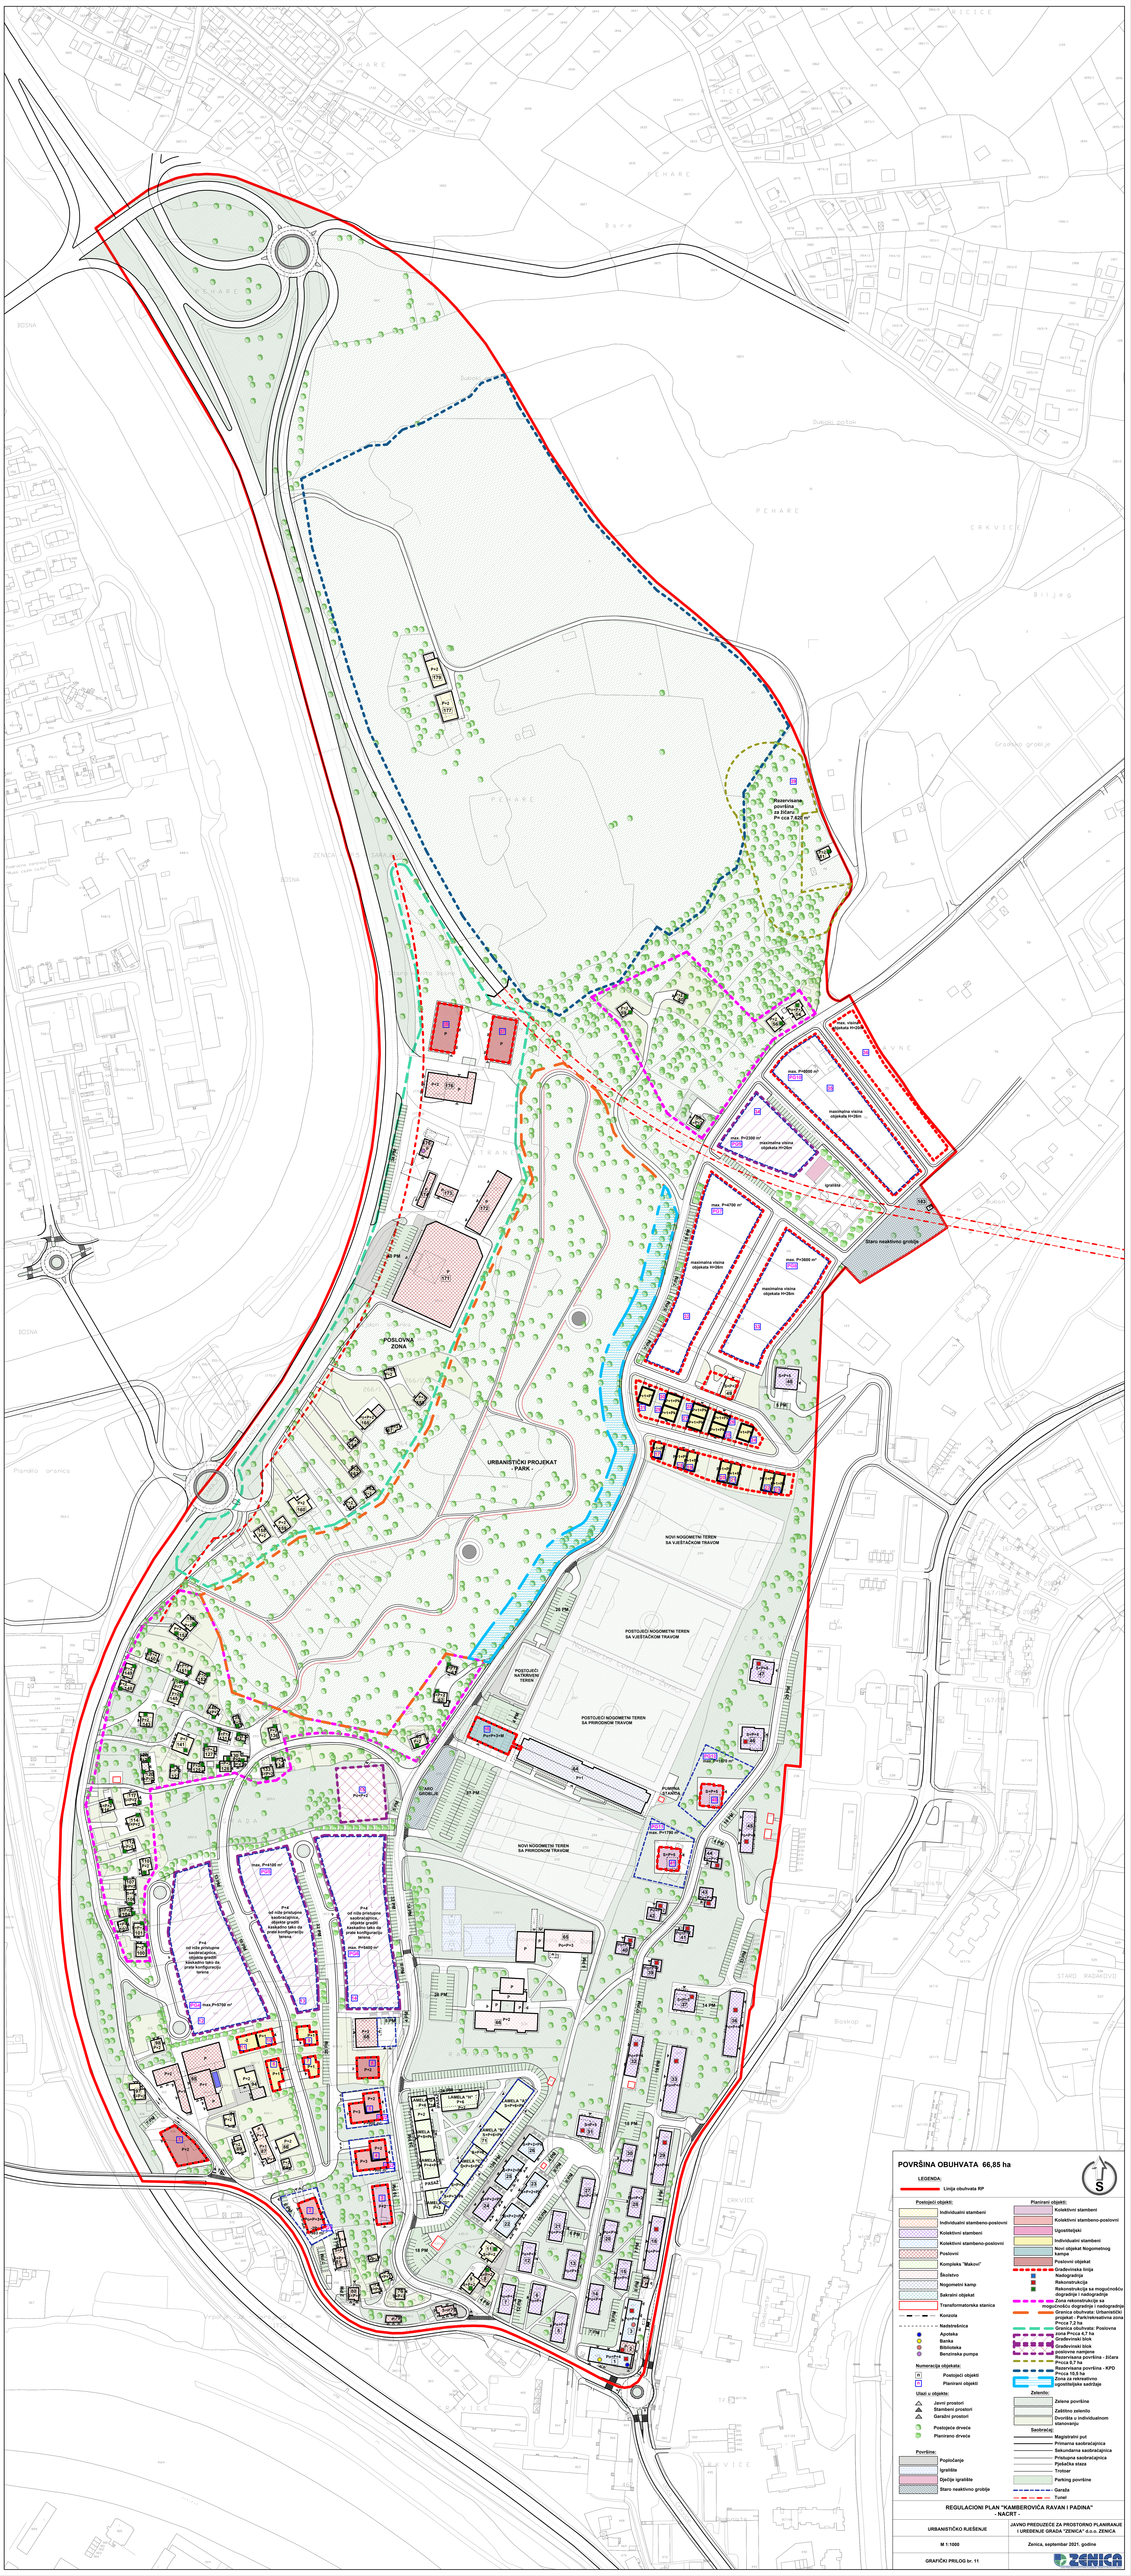
POVRŠINA OBUHVATA 66,85 ha
LEGENDA:
Linija obuhvata RP
Postojeći objekti:
Individualni stambeni
Individualni stambeno-poslovni
Kolektivni stambeni
Kolektivni stambeno-poslovni
Poslovni
Kompleks "Maksić"
Šeširstvo
Ugostiteljski
Individualni stambeni
Novi objekat Nogometnog kampa
Kontejneri
Poslovni objekat
Građevinska linija
Rekonstrukcija
Rekonstrukcija sa mogućnošću dogradnje i nadogradnje
Zona rekonstrukcije sa mogućnošću dogradnje i nadogradnje
Granica obuhvata: Urbanistički projekat Park
Granica obuhvata: Poslovna zona Prcija 4,7 ha
Granica obuhvata: Poslovna zona Prcija 8,7 ha
Rezervisana površina - Žičara
Rezervisana površina - KPD "Prcija"
Zona za rekreativno-ugostiteljsko sadržaja
Zelenilo:
Zelene površine
Zaštitno zelenilo
Dvorišta u individualnom stanovanju
Saobraćaj:
Magistralni put
Primarna saobraćajnica
Sekundarna saobraćajnica
Pristupna saobraćajnica
Pješačka staza
Trotoar
Parking površina
Garaža
Tunel
Transformatorska stanica
Konzola
Nadstrešnica
Apoteka
Banka
Biblioteka
Benzinska pumpa
Numeracija objekata:
Postojeći objekti
Planirani objekti
Ulaz u objekte:
Javni prostori
Stambeni prostori
Garažni prostori
Postojeće drveće
Planirano drveće
Površine:
Popločanje
Igrališta
Dječija igrališta
Stari neaktivno groblje
REGULACIONI PLAN "KAMBEROVICA RAVAN I PADINA"
- NACRT -
JAVNO PREDUZEĆE ZA PROSTORNO PLANIRANJE I UREĐENJE GRADA "ZENICA" d.o.o. ZENICA
URBANISTIČKO RJEŠENJE
M 1:1000
Zenica, septembar 2021. godine
GRAFIČKI PRILOG br. 11
ZENICA
Rezervisana površina za žičaru Pr= cca 7.500 m²
max. P=4500 m²
max. P=2300 m²
max. P=700 m²
max. P=1800 m²
maksimalna visina objekata H+2bn
POSLOVNA ZONA
URBANISTIČKI PROJEKAT PARK
NOVI NOGOMETNI TEREN SA VJEŠTAČKOM TRAVOM
POSTOJEĆI NOGOMETNI TEREN SA VJEŠTAČKOM TRAVOM
POSTOJEĆI NOGOMETNI TEREN SA PRIRODNOM TRAVOM
NOVI NOGOMETNI TEREN SA PRIRODNOM TRAVOM
PUMPNA STANICA
max. P=4100 m²
max. P=4300 m²
max. P=4750 m²
Stari neaktivno groblje
Igralište
Park
Groblje