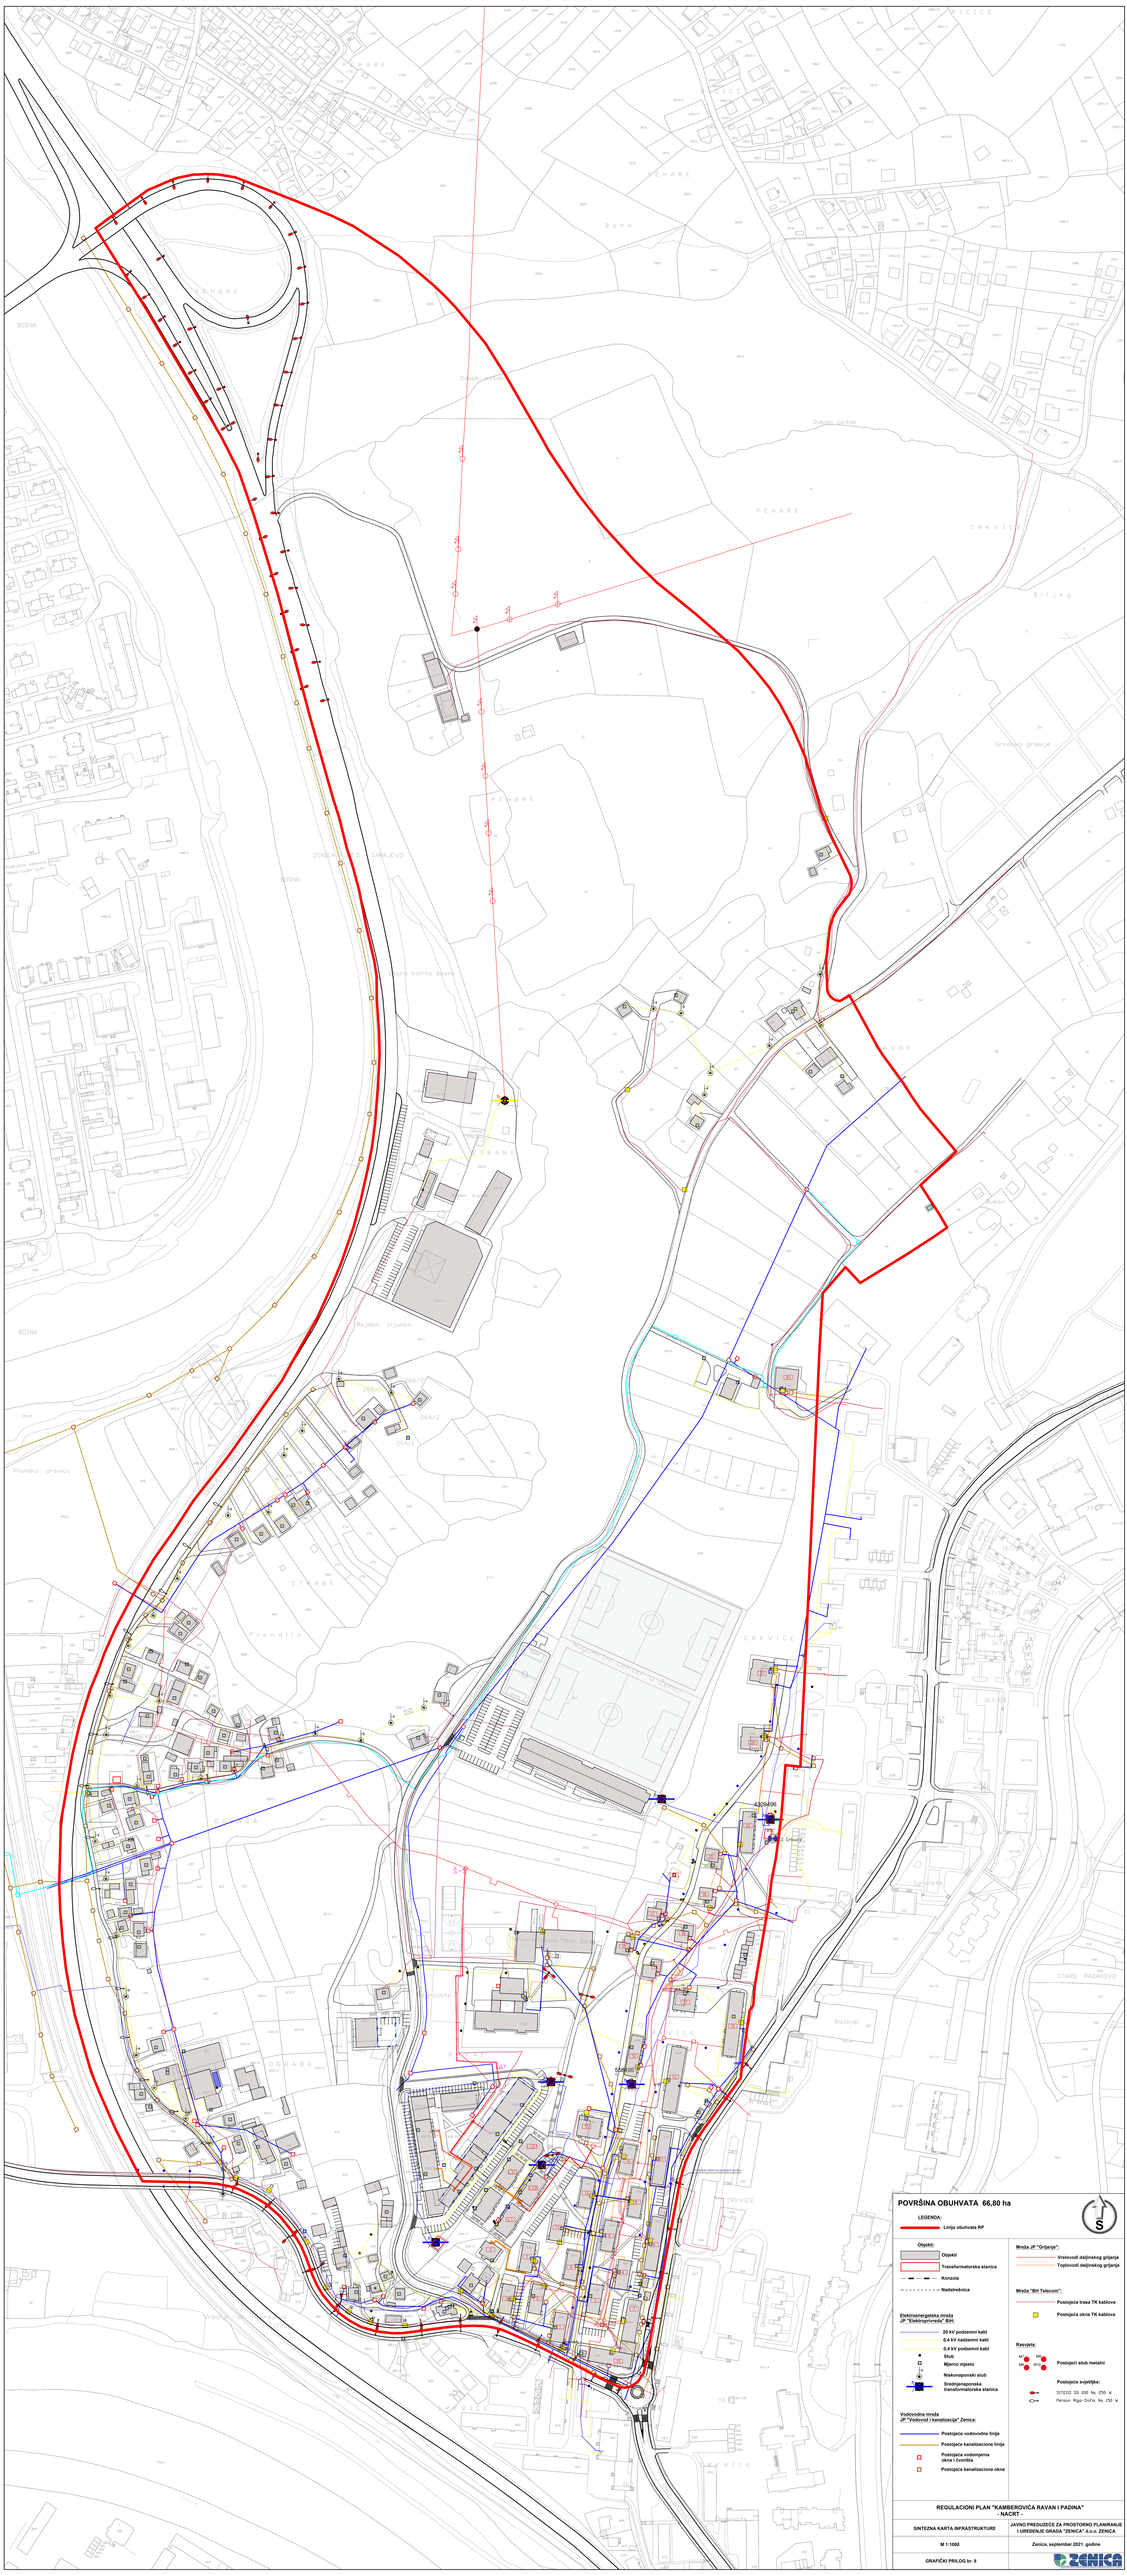
PEHARE
CRKVICE
BOSNA
STRANE
Plandilo
Bioskop
STARO RASAKOVO
Gradsko groblje
Dubski potok
Bare
Mojdan sljunka
Plandilo oranica
Hogana-tri centar u Zenici
4309495
5648495
POVRŠINA OBUHVATA 66,80 ha
LEGENDA:
Linija obuhvata RP
Objekti:
Objekti
Transformatorska stanica
Konzola
Nadstrešnica
Elektroenergetska mreža
JP "Elektroprivreda" BiH:
20 kV podzemni kabl
0,4 kV podzemni kabl
0,4 kV podzemni kabl
Stub
Mjerno mjesto
Niskonaponski stub
Srednjenaponska transformatorska stanica
Vodovodna mreža
JP "Vodovod i kanalizacija" Zenica:
Postojeća vodovodne linije
Postojeća kanalizacione linije
Postojeća vodomjerna okna i čvorišta
Postojeća kanalizaciona okna
Mreža JP "Grijanje":
Vrelovodi daljinskog grijanja
Toplovodi daljinskog grijanja
Mreža "BiH Telecom":
Postojeća trasa TK kablova
Postojeća okna TK kablova
Rasvjeta:
Postojeći stub metalni
Postojeće svjetiljke:
SIJTEGO SG 200 No. 250 V
Petrain Riga-Sofia No. 150 V
REGULACIONI PLAN "KAMBEROVIĆA RAVAN I PADINA"
- NACRT -
SINTEZNA KARTA INFRASTRUKTURE
JAVNO PREDUZEĆE ZA PROSTORNO PLANIRANJE I UREĐENJE GRADA "ZENICA" d.o.o. ZENICA
M 1:1000
Zenica, septembar 2021. godine
GRAFIČKI PRILOG br. 8
ZENICA